
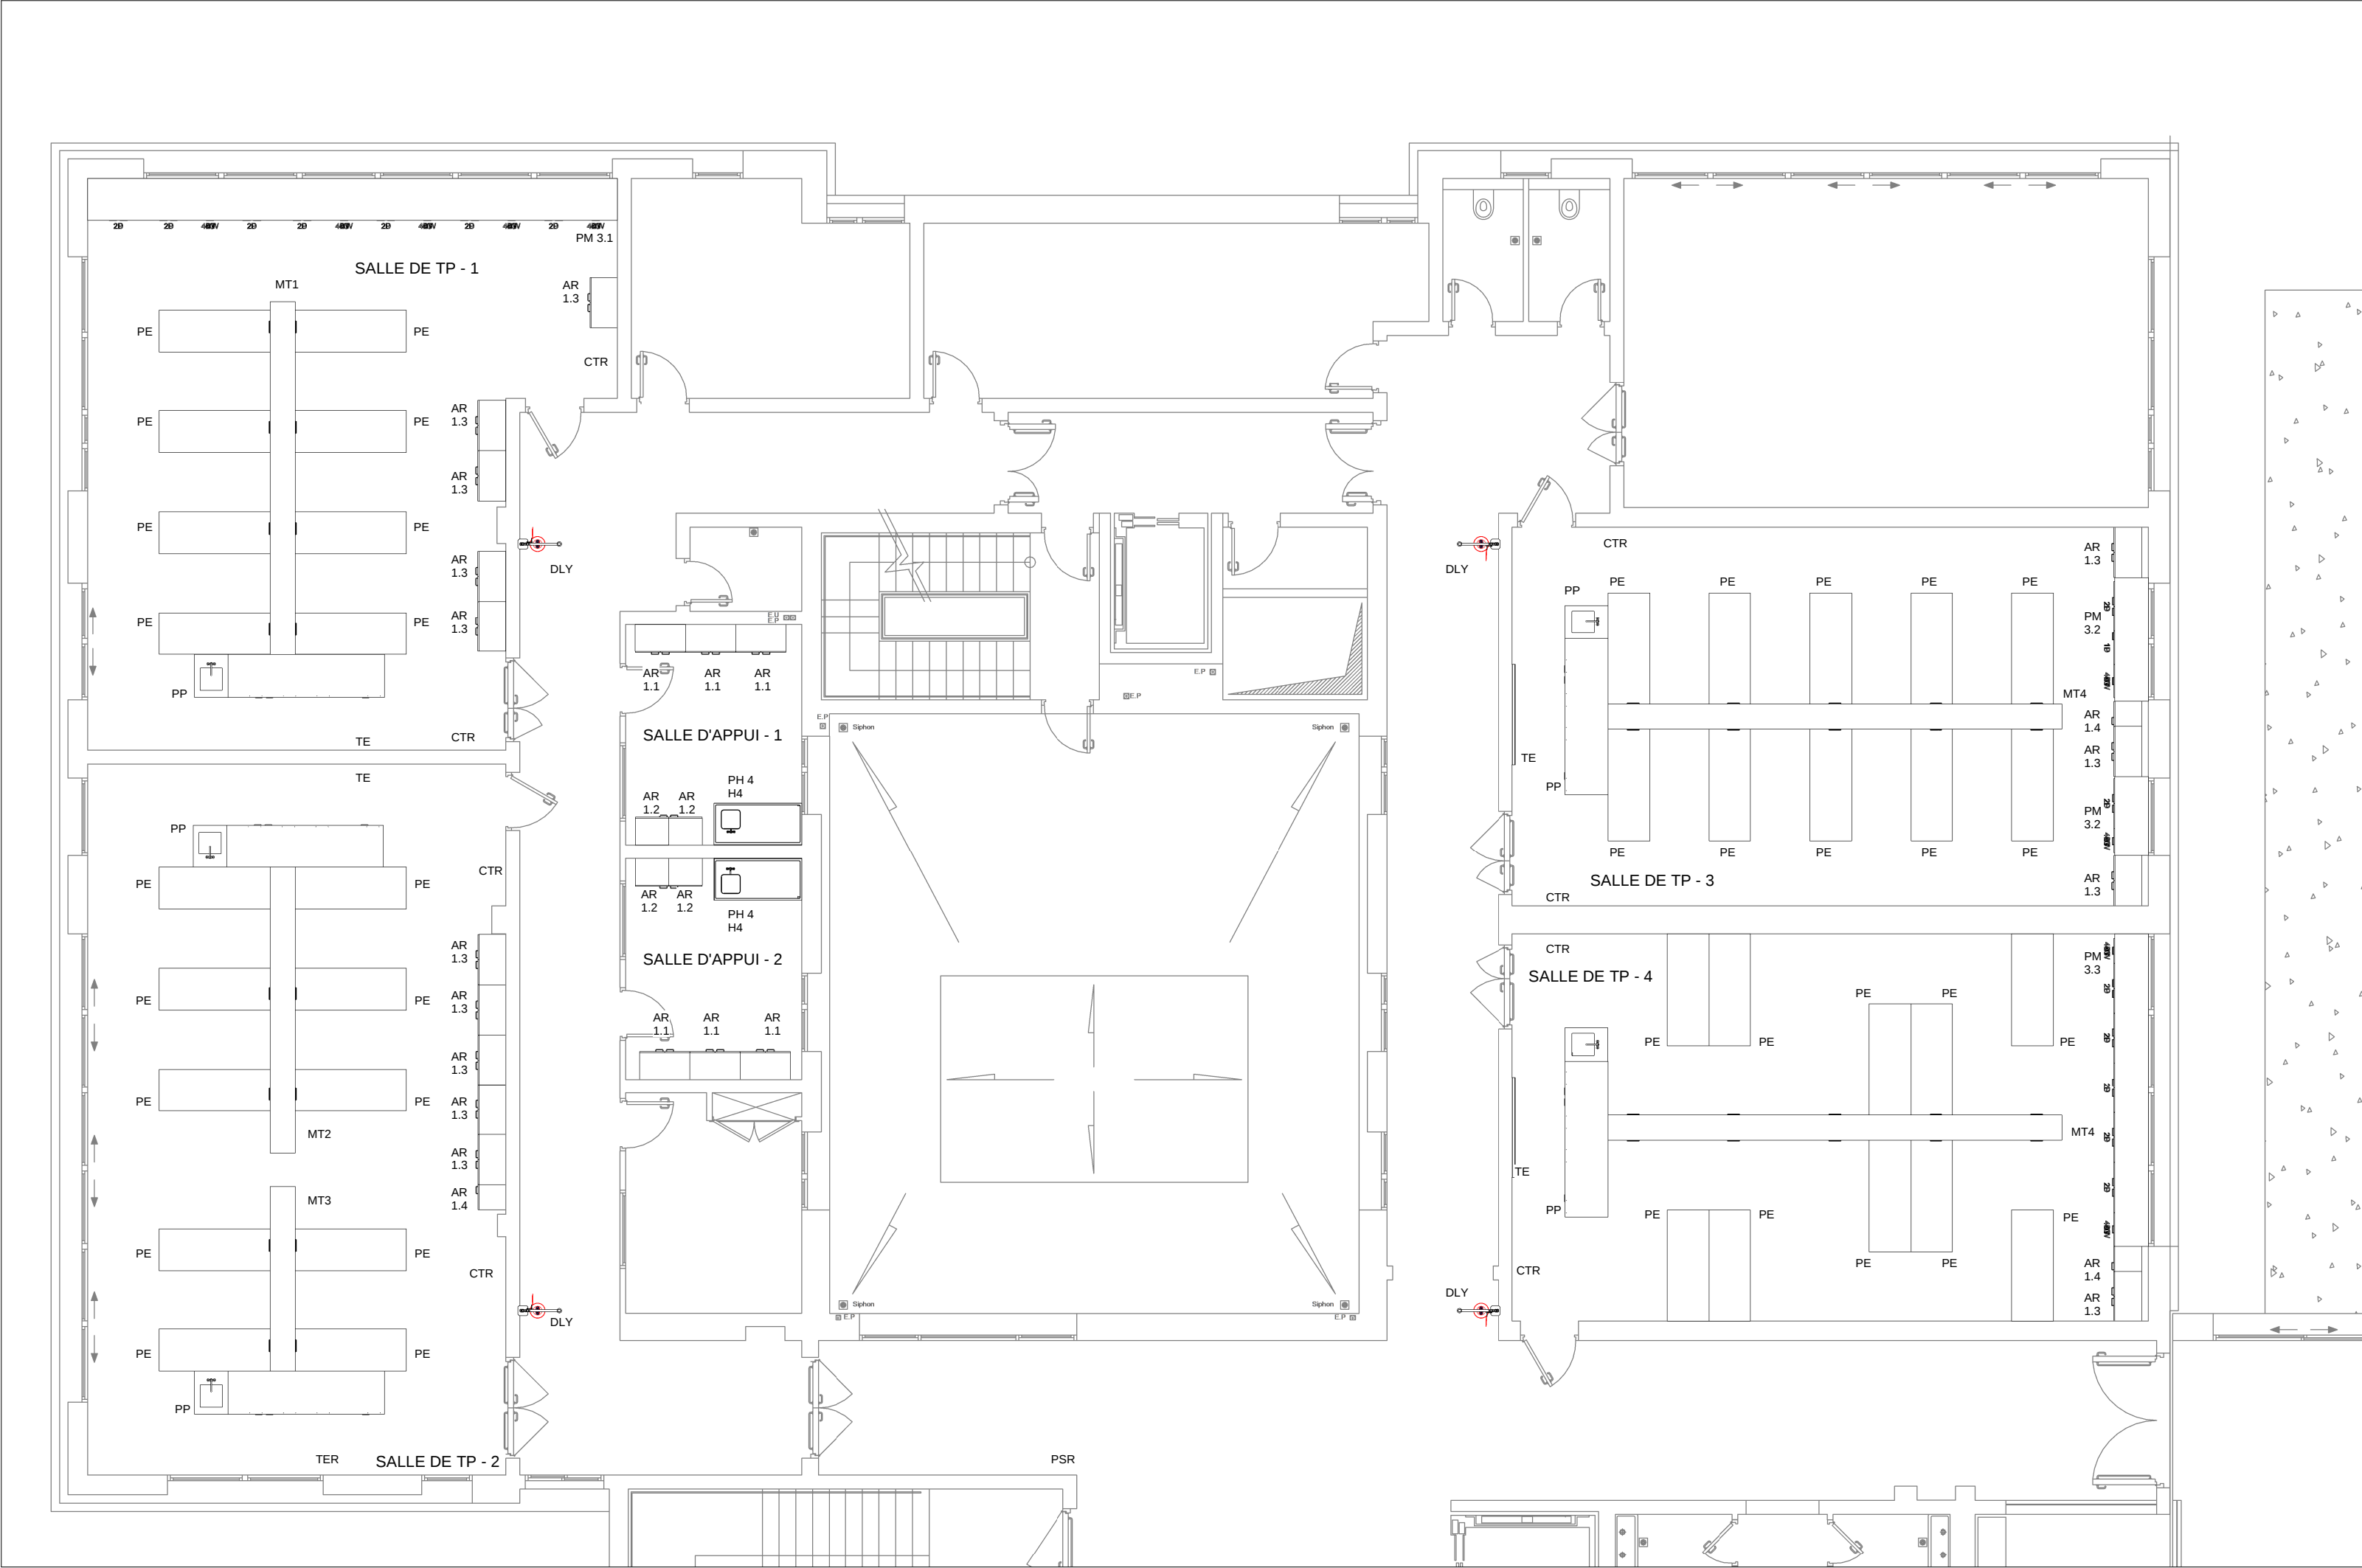


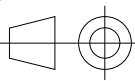

BAT-B 1 éme  
1 : 100

|                                                                                       |                          |             |                   |
|---------------------------------------------------------------------------------------|--------------------------|-------------|-------------------|
|                                                                                       |                          |             |                   |
|                                                                                       |                          |             |                   |
|                                                                                       |                          |             |                   |
|                                                                                       |                          |             |                   |
| Version                                                                               | Date                     | Description | Conçus            |
| Clienté                                                                               |                          |             |                   |
| ISO E                                                                                 | Description              |             | Tol. Non Spécifié |
|  | Plan d'étage BAT-B 1 éme |             | +/- 1mm           |
| Format                                                                                | Notes                    | Conçus      | Designé           |
| Version                                                                               |                          | Verifié     |                   |
|                                                                                       |                          | Approuvés   |                   |
|                                                                                       |                          |             | Feuille n°        |
|                                                                                       |                          |             | 1                 |