


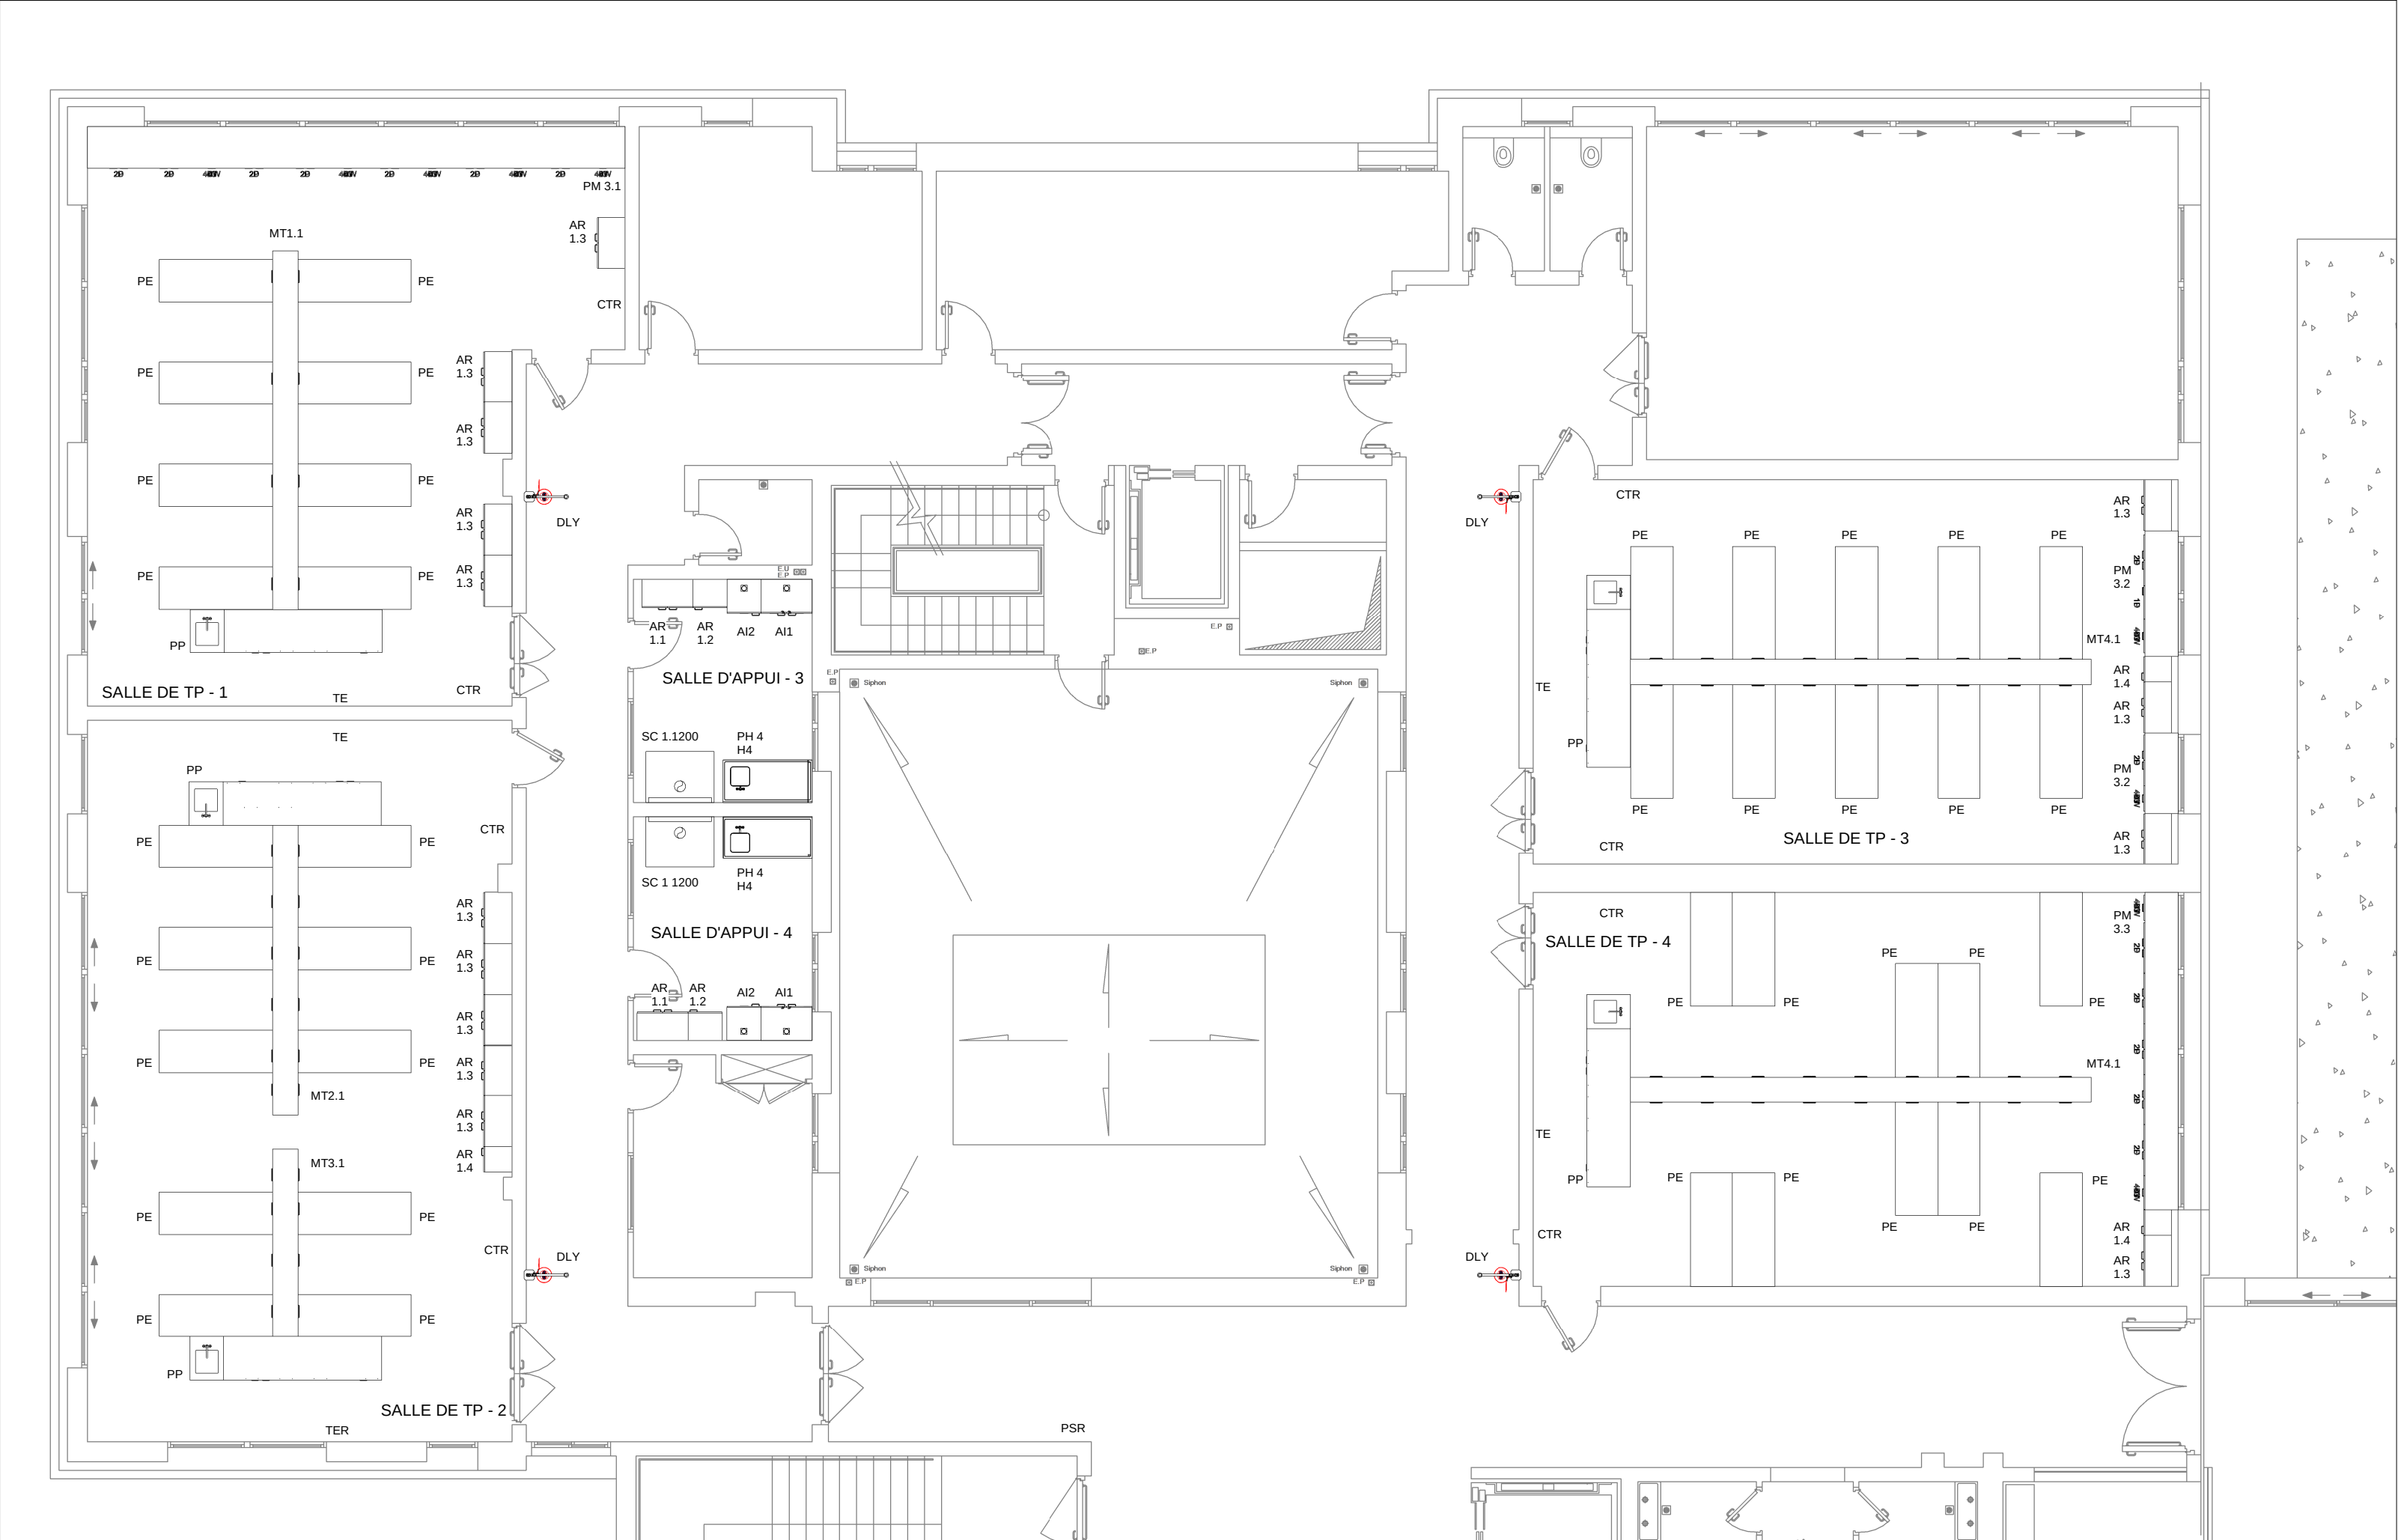

BAT-B 2 éme

1 : 100

Version	Date	Description	Conçus
Clienté			
ISO E	Description		Tol. Non Spécifié
	Plan d'étage BAT-B 2 éme		+/- 1mm
Format	Notes	Conçus	Designé
Version		Verifié	
		Approuvés	
			Feuille n°
			2